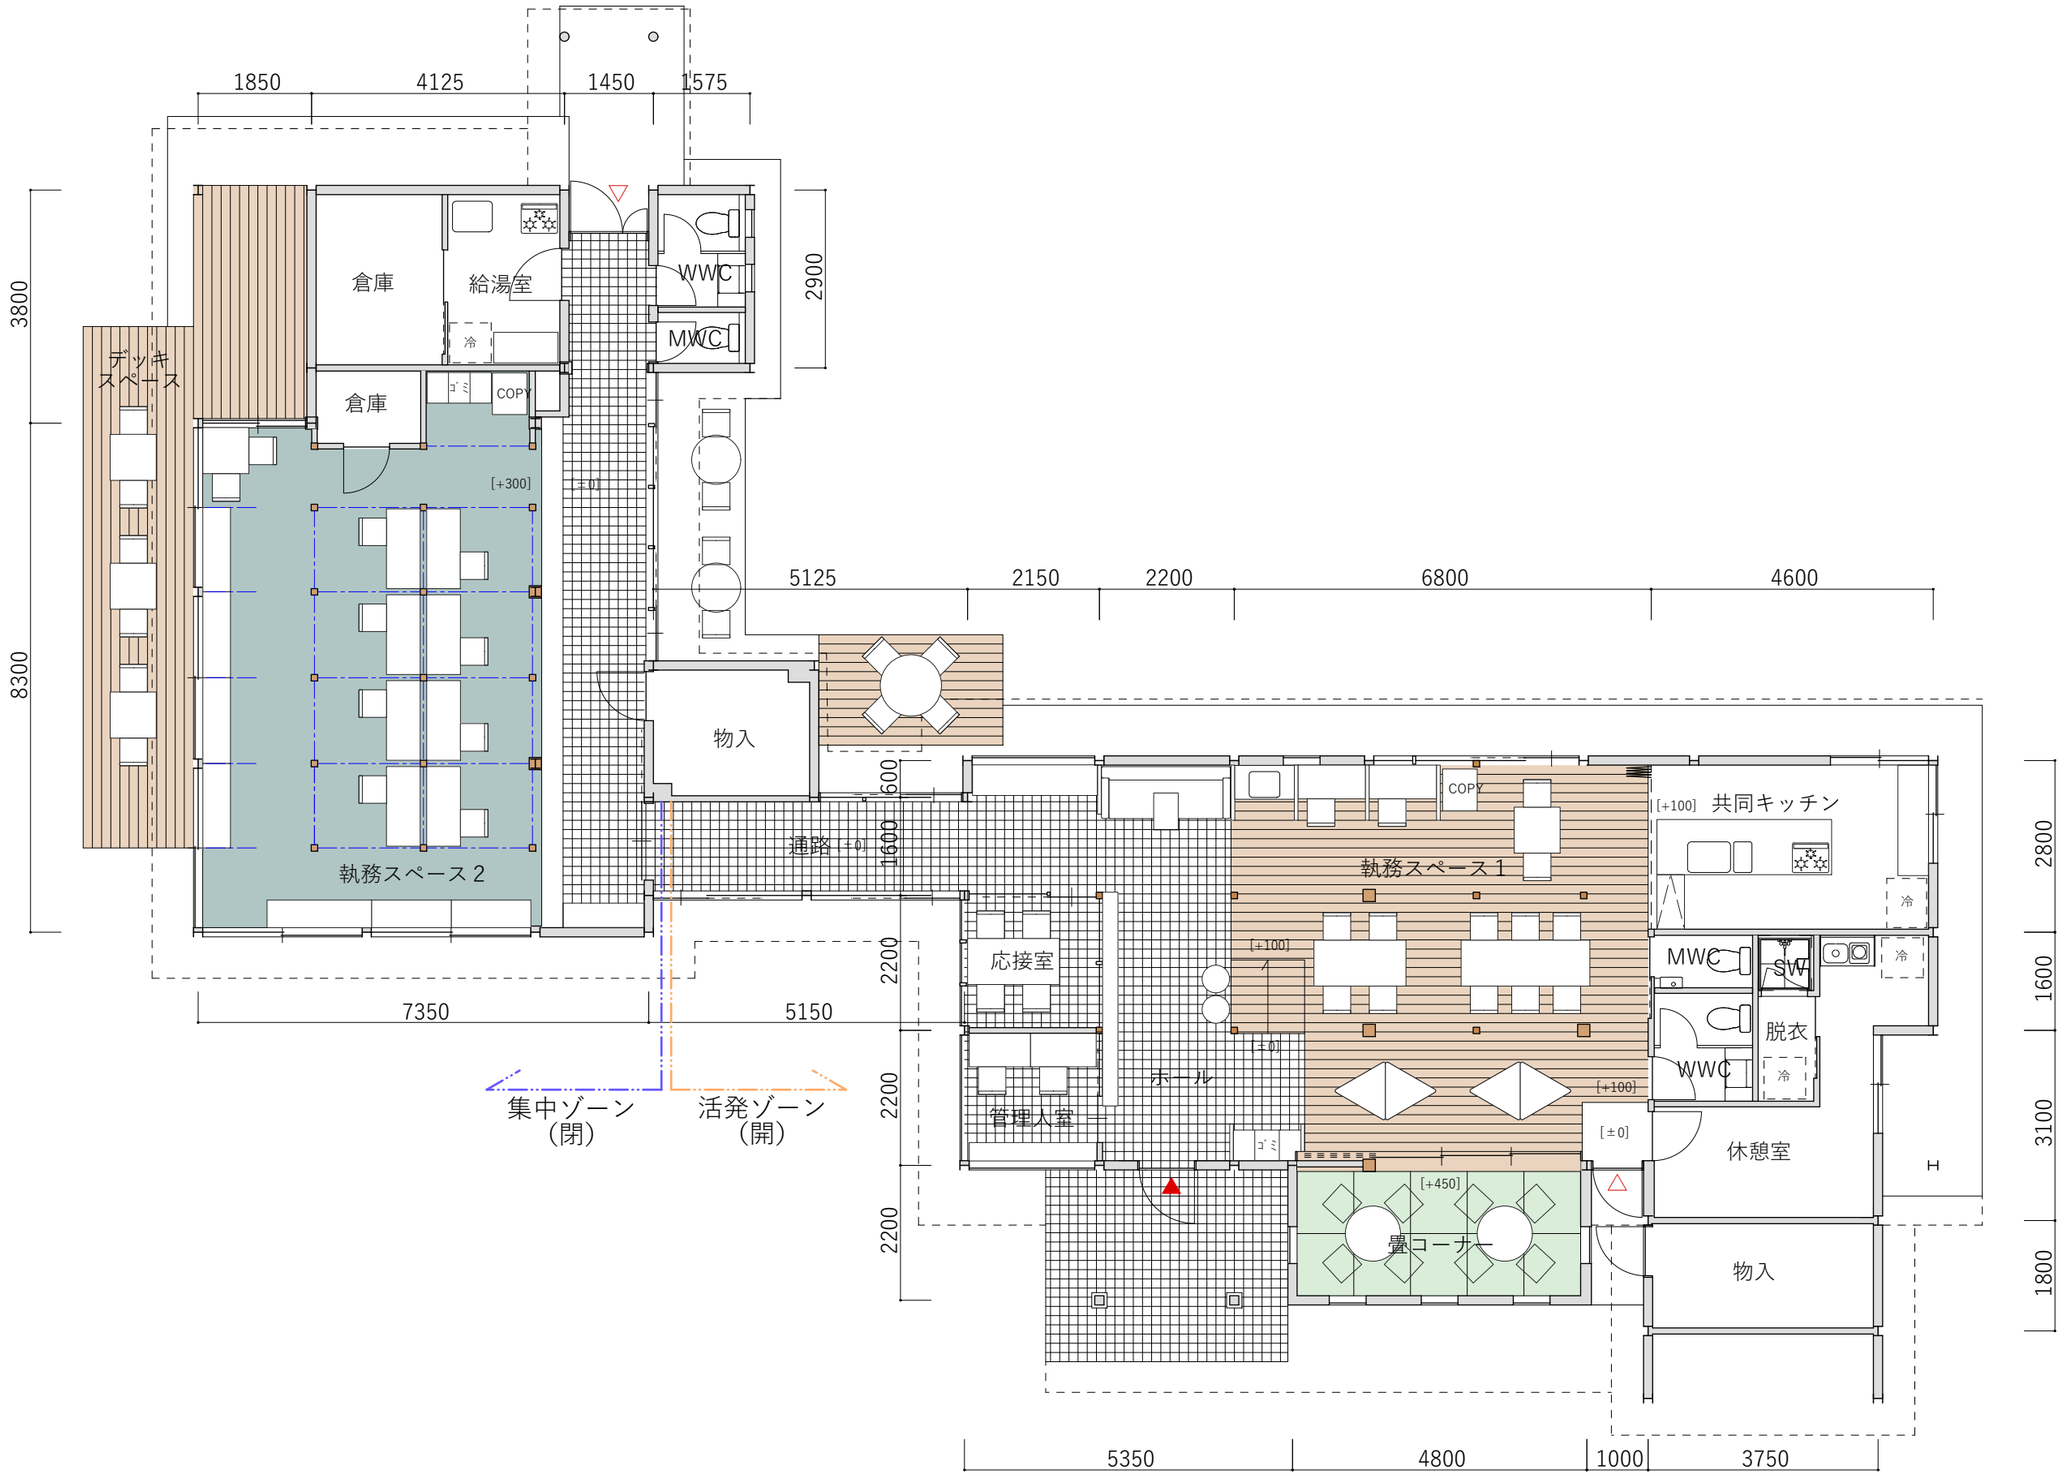

1850
4125
1450
1575
3800
8300
2900
倉庫
給湯室
WWC
MWC
冷
ゴミ
COPY
デッキ
スペース
[+300]
[±0]
5125
2150
2200
6800
4600
物入
執務スペース２
通路 [±0]
600
1600
2200
2200
2200
7350
5150
集中ゾーン
（閉）
活発ゾーン
（開）
応接室
管理人室
ホール
[+100]
[±0]
執務スペース１
COPY
[+100] 共同キッチン
MWC
SW
脱衣
WWC
[+100]
[±0]
休憩室
[+450]
畳コーナー
物入
2800
1600
3100
1800
5350
4800
1000
3750